



PRPSPETTO NORD

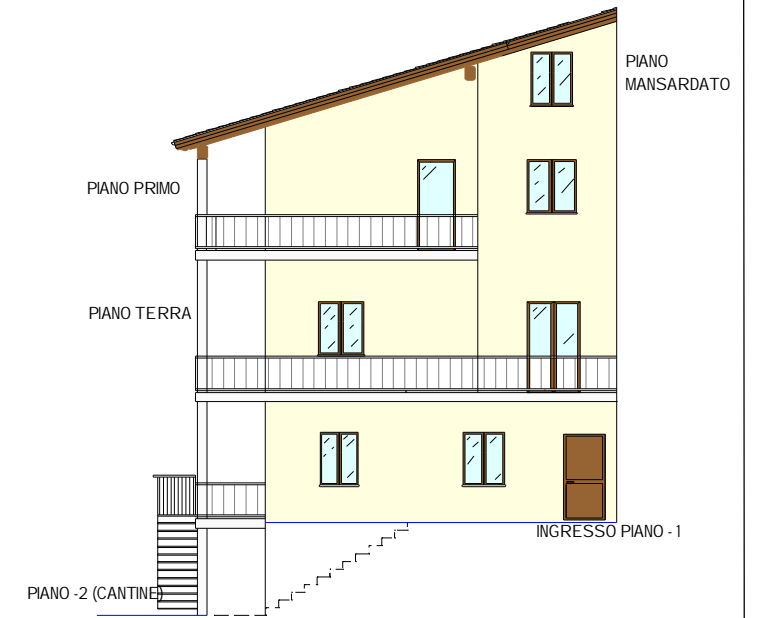


PROSPETTO OVEST




LATO EST

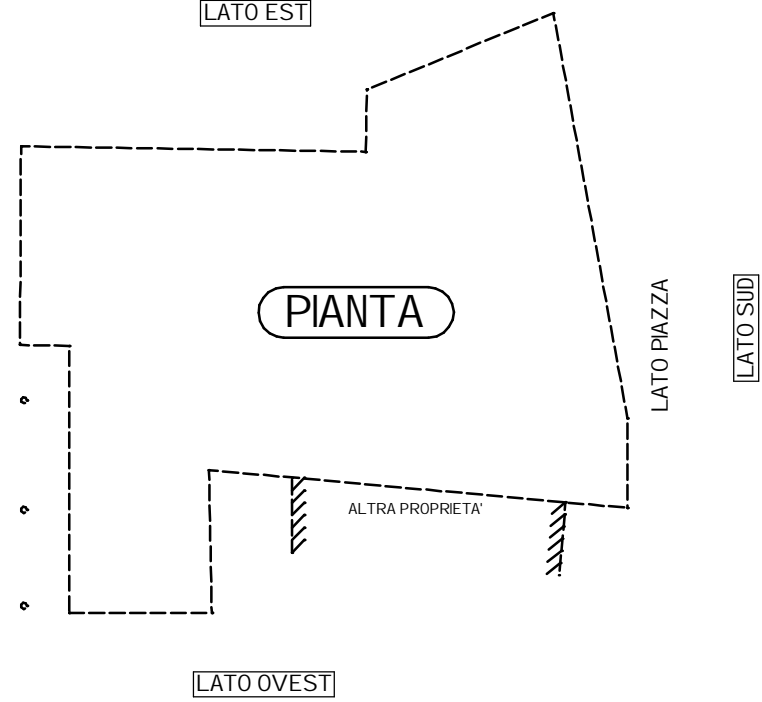

PROSPETTO SUD

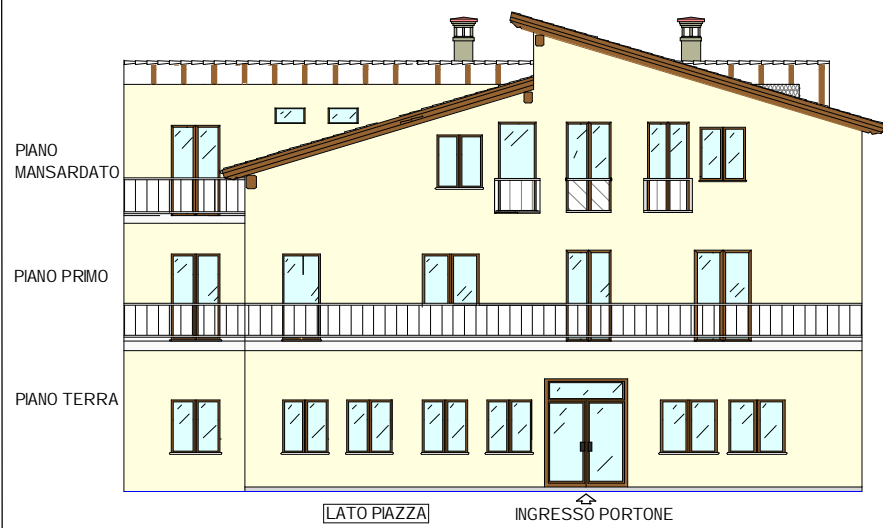

PROSPETTO EST

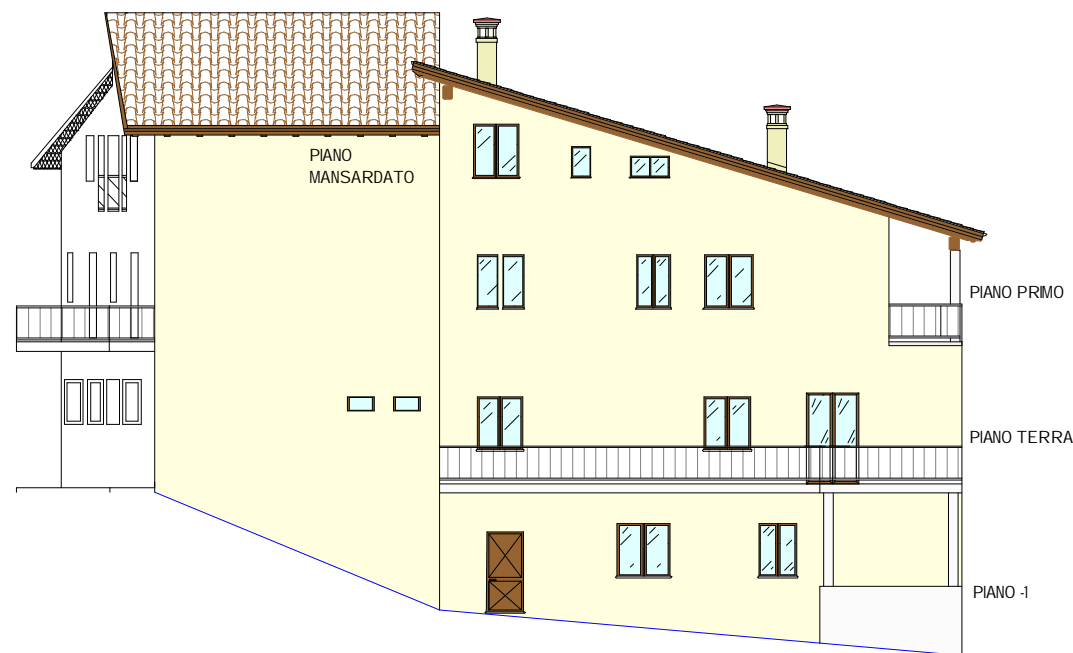

**ALDO PICALI**  
ARCHITETTO

COMITENE CA.DE.NI. s.r.l.

Comune di Roccavignale - Località Pianissolo  
Ristrutturazione e risanamento conservativo  
di immobile residenziale.

DISEGNO PROSPETTI

SCALA 1: 200