


PIANO PRIMO

Appartamento n 4

Vista sul verde

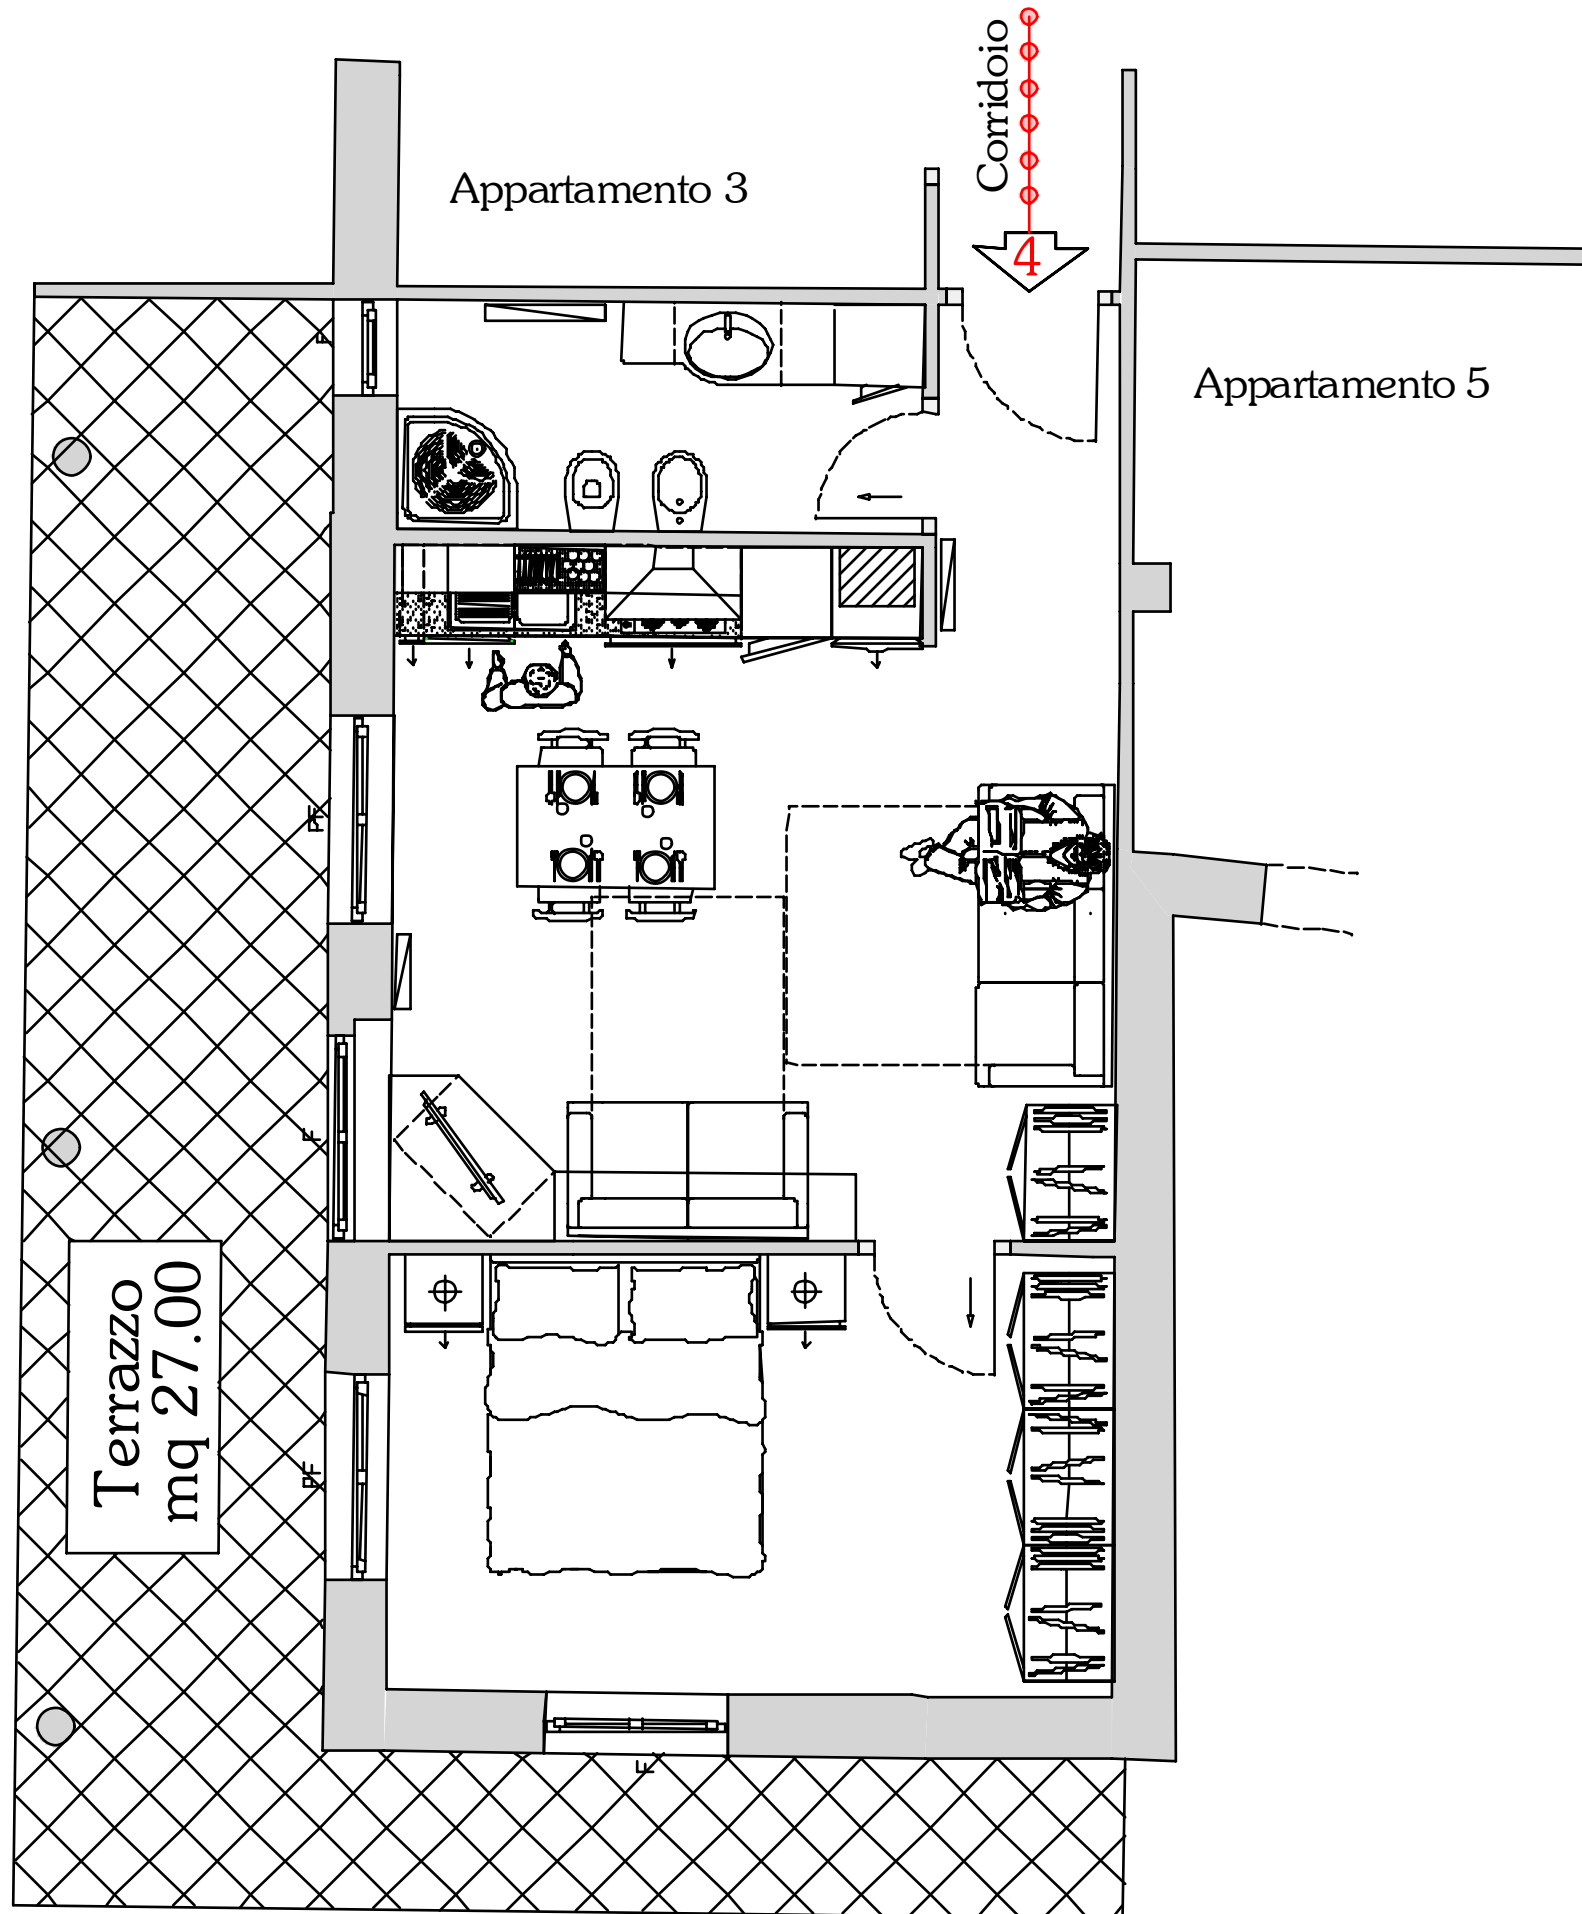

	Metri ² COMMERCIALI	Metri ² TERRAZZO
1	54.00	27,00

ALDO PICALI
ARCHITETTO

COMITENTE CA.DE.NI. s.r.l.

Comune di Rocca vignale - Località Pianissolo
Ristrutturazione e risanamento conservativo
di immobile residenziale.

DISEGNO PIANO PRIMO
Appartamento 4

SCALA 1:50